



АО «Коммунальные системы Гатчинского района»

188360, Ленинградская область, Гатчинский район, п. Войковицы, ул. Ростова, д. 21;
тел./факс: (813-71) 63-684; info@gtncomsys.ru; www.gtncomsys.ru

Технические условия на подключение (технологическое присоединение) объекта № 152/1 «18» 08 2020 г.

Основание: заявление № 3508 от 31.07.2020 г.

Причина обращения: подключение к централизованным системам водоотведения.

Объект: Жилой дом, Ленинградская область, Гатчинский район, п. Сиверский, Военный городок, д.8

Кадастровый номер земельного участка: 47:23:0805001:251

Заказчик: ООО "Петро Строй Проект"

Срок действия условий на подключение: 5 лет

Точка подключения к централизованной системе водоотведения: ближайшие существующие канализационные колодецы КК 44, КК45, КК46 (уточнить при проектировании) на канализационном коллекторе Д -100.

Технические требования к объектам капитального строительства Заказчика, в том числе к устройствам и сооружениям для подключения, а также к выполняемым заказчиком мероприятиям для осуществления подключения

соблюдение охранной зоны коммунальных сетей и сооружений водоснабжения и водоотведения:

- определить проектом прокладку трассы, точную глубину заложения, материал трубы, согласовав проект с АО «Коммунальные системы Гатчинского района»;
- предоставить исполнительную схему вновь проложенных сетей в адрес АО «Коммунальные системы Гатчинского района»;
- разработать проект, согласовав проект с АО «Коммунальные системы Гатчинского района»;
- определить проектом самотечную или напорную канализацию;
- если проектом будет определена напорная канализация то установить КНС (проект) на территории заказчика и поставить перед колодезом КК колодец гаситель;
- технические решения при разработке проектной документации, должны соответствовать требованиям норм, действующих на территории РФ и обеспечивать безопасную эксплуатацию объекта;
- земляные работы согласовать со всеми службами района на наличие подземных инженерных сетей, с владельцами земельных участков по которым планируется (проектируется) канализационная сеть абонента;
- сброс ливневых и промышленных стоков запрещен, только хоз.-бытовые стоки.

Нормативы по объему сточных вод, требования к составу и свойствам сточных вод, режим отведения сточных вод:

объем сточных вод 13,53 м³/мес. Состав сточных вод, поступающих от объекта в централизованную канализационную систему, не должен превышать максимально допустимые значения нормативных показателей общих свойств сточных вод и концентраций загрязняющих веществ, установленных в целях предотвращения негативного воздействия на работу централизованных систем водоотведения, перечень показателей утвержден Постановлением Правительства РФ от 29.07.2013 № 644., соблюдать Гигиенические требования к охране поверхностных вод СанПиН 2.1.5.980-00

Требования к устройствам, предназначенным для отбора проб и учета объема сточных вод: к устройствам (колодцам) предназначенным для отбора сточных вод должен быть свободный доступ, устройства учета сточных вод должны обеспечивать не искаженные показания.

Требования по сокращению сброса сточных вод, загрязняющих веществ, иных веществ и микроорганизмов, которые должны быть учтены в плане снижения сбросов: сточные воды, принимаемые (отводимые) в централизованные системы водоотведения, должны соответствовать требованиям указанным в п. 113 Постановления Правительства РФ от 29.07.2013 № 644, план по соблюдению требований к составу и свойствам сточных вод, разрабатывается на основании п. 116 Постановления Правительства РФ от 29.07.2013 № 644.

Предоставить план мероприятий по снижению концентрации загрязняющих веществ в сточной воде.

Границы эксплуатационной ответственности по канализационным сетям организации водопроводно-канализационного хозяйства и заказчика: устанавливаются в точке технологического присоединения согласно актов разграничений действующих договоров по водоотведению

План мероприятий: Лист-2

Схема: Лист-3

Ресурсоснабжающая организация:

АО «Коммунальные системы Гатчинского района»
188360, Ленинградская область, Гатчинский район, п.

Войковицы, ул. Ростова, д. 21

ОГРН 1074705005484

Заместитель генерального директора-

Главный инженер



м.п.

/ С.Н.Мелинти /

Исп. ведущий специалист по Вик
Рассказова О.В.

Заказчик:

ООО "Петро Строй Проект"

188300, Ленинградская область, Гатчинский район, город
Гатчина, улица Чехова, дом 23, пом 27.

Тел. 8-81371-34394

Генеральный директор



/ А.Ю. Терешенко /

ПЕРЕЧЕНЬ МЕРОПРИЯТИЙ
(в том числе технических) по подключению (технологическому присоединению) объекта к централизованной системе водоотведения

№ п/п	Наименование мероприятия	Состав выполняемых мероприятий	Сроки выполнения
1	2	3	4
I. Мероприятия ресурсоснабжающей организации			
1	Осуществление технического сопровождения работ	<ol style="list-style-type: none"> 1. Согласование проектной документации. 2. Проверка выполнения ТУ в полном объеме. 3. Составление и подписание двухсторонних актов о технологических присоединениях. 	согласно срокам установленным в данных ТУ
II. Мероприятия Заказчика			
1	Строительство сетей водоотведения	<ol style="list-style-type: none"> 1. Выполнить технические условия в полном объеме. 2. Провести работу по подготовке инженерных сетей и оборудования объекта к переключению хоз.бытовых стоков. 3. Предъявить выполненные работы представителю ресурсоснабжающей организации. 4. Заключить договор на прием стоков 	согласно срокам установленным в данных ТУ

Ресурсоснабжающая организация:

АО «Коммунальные системы Гатчинского района»
188360, Ленинградская область, Гатчинский район, п.
Войсковицы, ул. Ростова, д. 21
ОГРН 1074705005484
Заместитель генерального директора-
Главный инженер

Заказчик:

ООО "Петро Строй Проект"
188300, Ленинградская область, Гатчинский район, город
Гатчина, улица Чехова, дом 23, пом 27.
Тел. 8-81371-34394
Генеральный директор



/ С.Н.Мелинти /




/ А.Ю. Терешенко /

Исп. ведущий специалист по ВиК
Рассказова О.В.

Схема подключения к сетям водоотведения, объекта расположенного по адресу:

Ленинградская область, Гатчинский район, п. Сиверский, Военный городок, д.8

Кадастровый номер земельного участка: 47:23:0805001:251

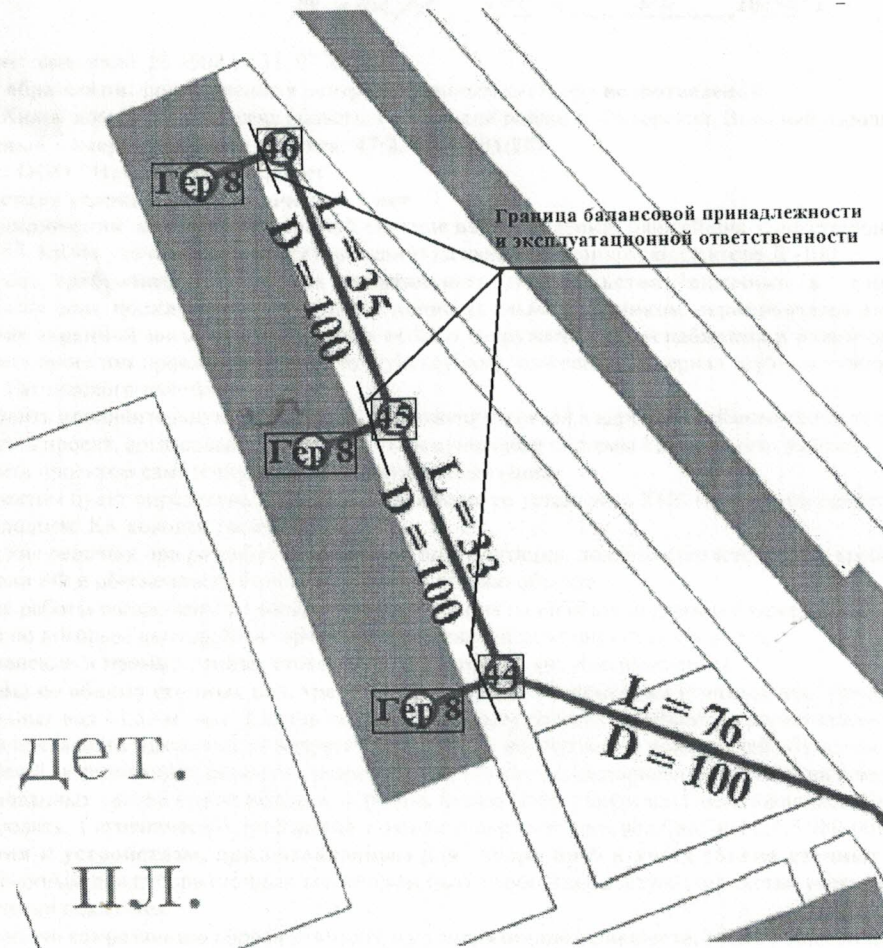

Обозначение:

Существующая сеть АО «Коммунальные системы
Гатчинского района»

— К —

Проектируемая сеть «Потребителя»

- - - К - - -

Граница балансовой принадлежности и
эксплуатационной ответственности

— К —

Исполнитель:

Вед. Специалист Вик
Рассказова О.В.